


NOORD

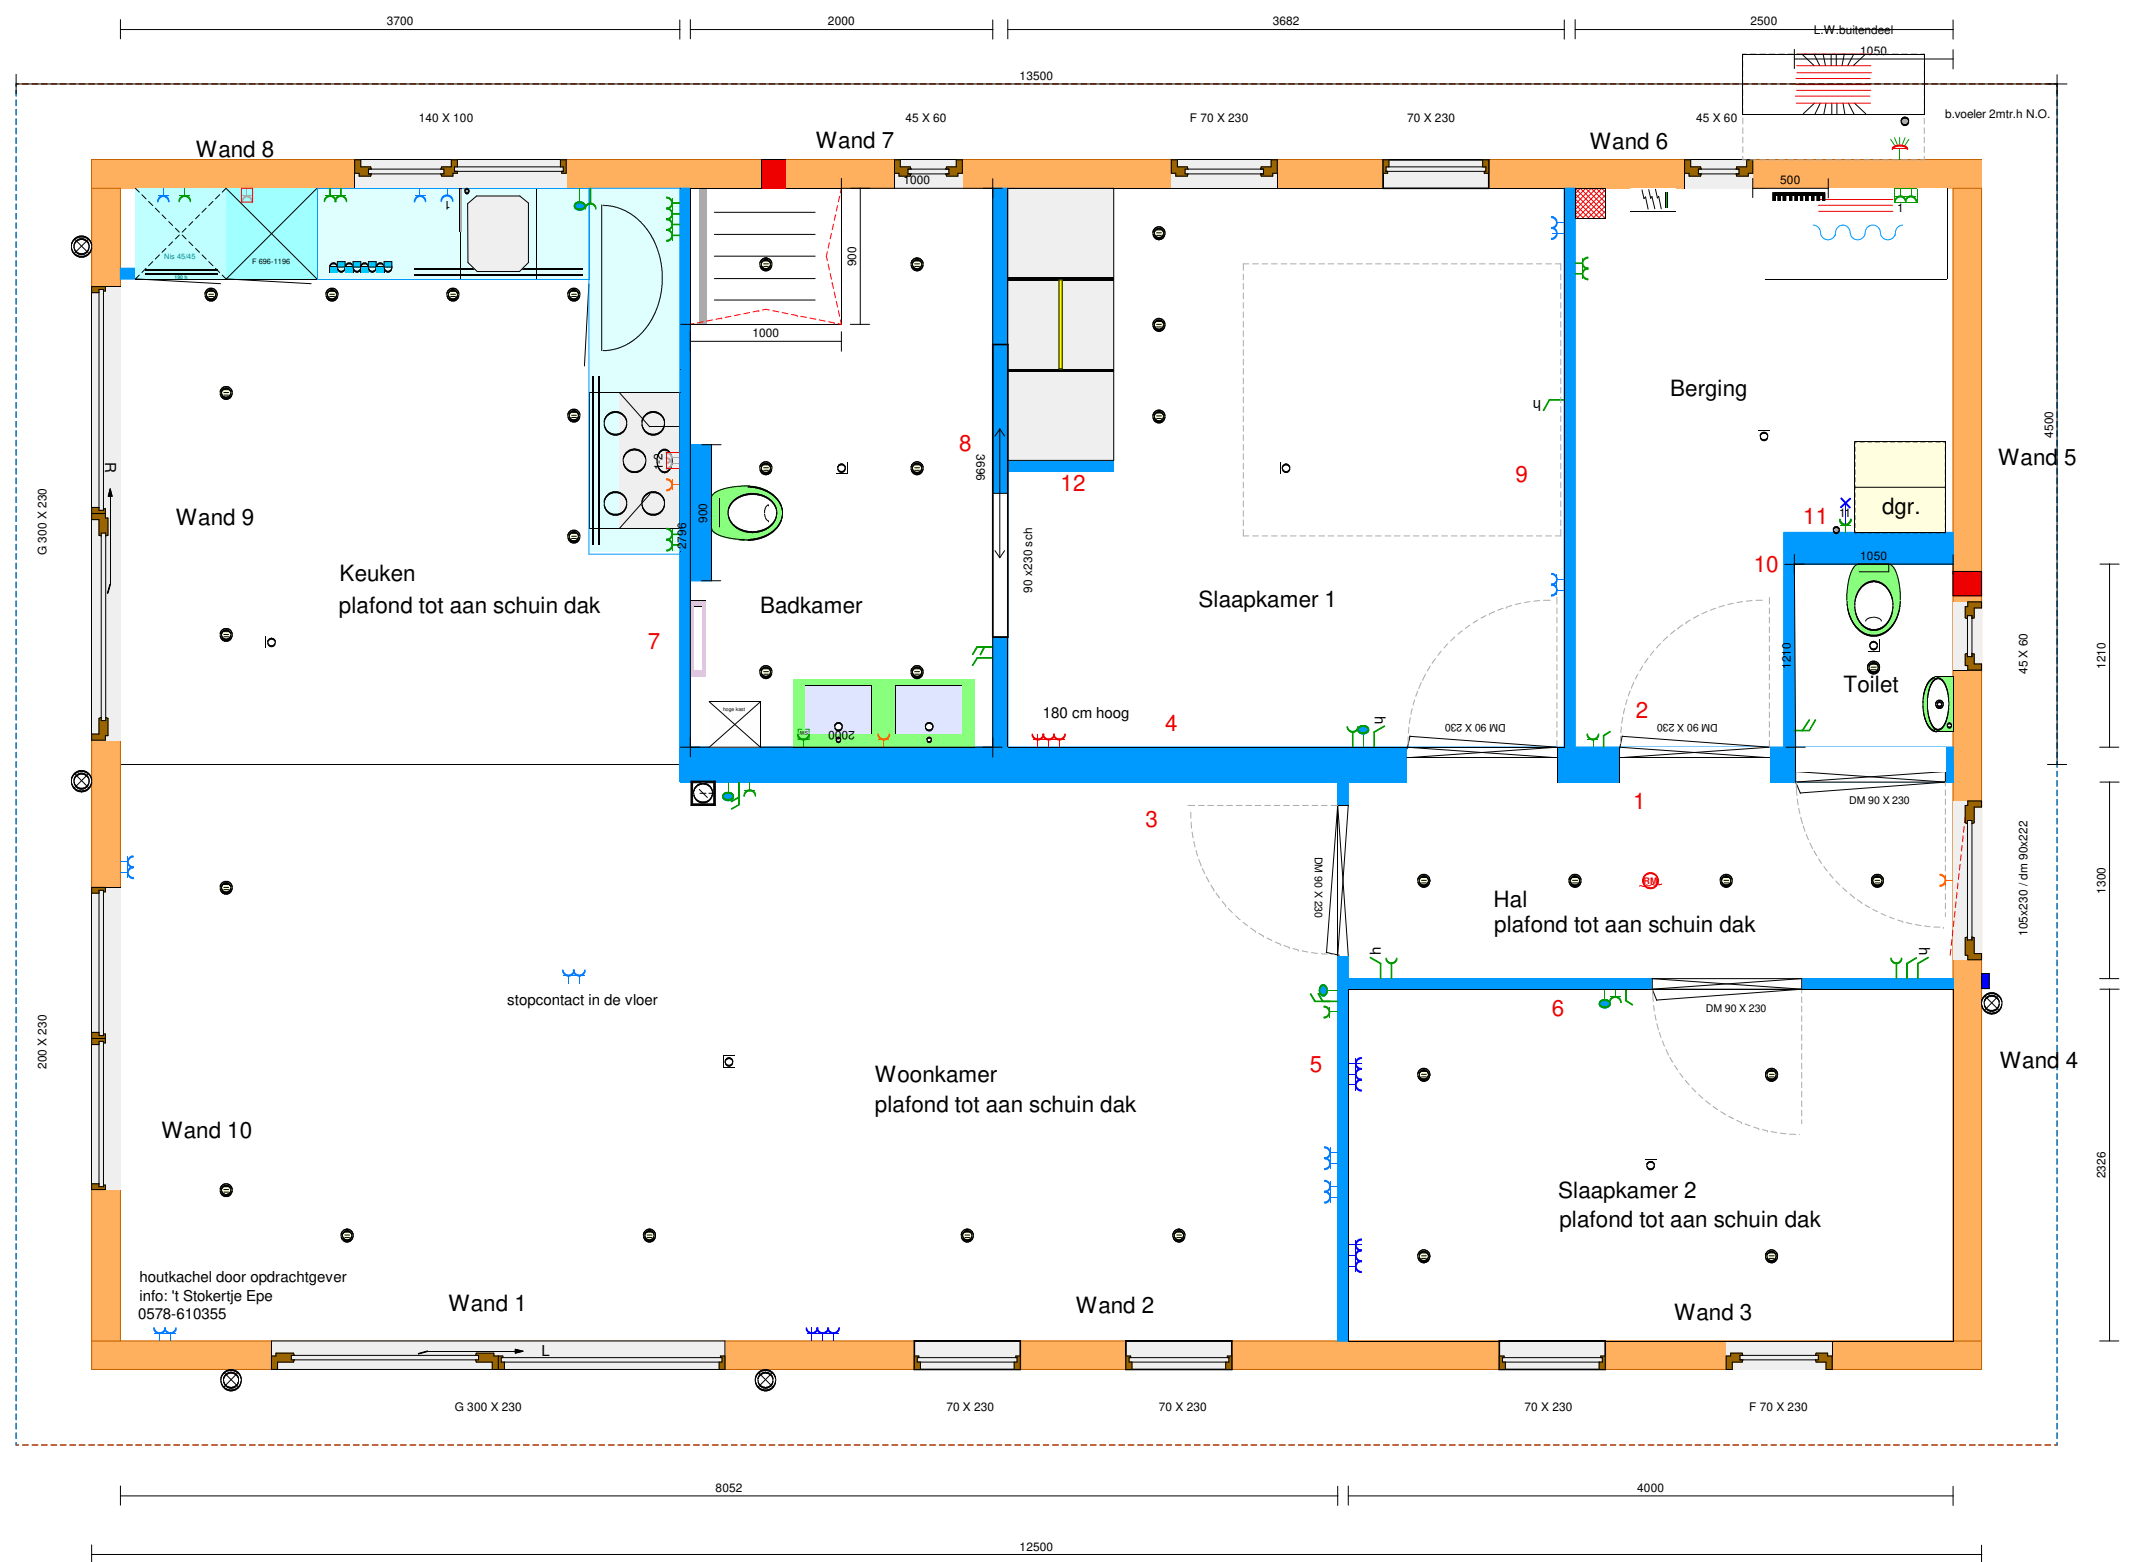

	Locatie LOCATIE		Opdrachtgever : Starline Home		Datum : 22-08-2019		Wijzigingen :		
	Tekening nr. n.v.t.				Schaal : 1:50		A : 00-00-000		
			Model : Allegro L 100		Formaat : A 3		B :		
					Gecontr. : -		C :		
					Indelingscode : n.v.t.		Getekend : MvO		D :
								E :	
								F :	
								G :	
								H :	